



ZÁKLADNÍ ŠKOLA
TYRŠOVA 913

Příběh školní zahrady

1902 - 2021

Kdy to všechno začalo...



1905



2021



1902 Plán okolí školy





1933 Práce na zahradě






1937

Řád školních zahrad



V roce 1937 byl vydán Řád školních zahrad pro národní školy, který ideu školních zahrad náležitě vyzdvihl. Patřičně zdůraznil i výchovný význam práce ve školní zahradě pro zjemnění dětské povahy a pro pochopení ceny a hodnoty práce vlastní i cizí. Současně ukládal a nařizoval zřízení školní zahrady při každé škole. Byly stanoveny i nejmenší vhodné rozměry školní zahrady: Při školách jedno až trojtřídních neměla být školní zahrada menší než 4 arů, při čtyř a více třídních školách měla mít nejméně 6 arů a při školách měšťanských měla mít alespoň 8 arů. Pokud byla obecná škola spojena se školou měšťanskou, měla být školní zahrada o velikosti alespoň 9 arů. Zároveň se nařizovalo v každém okresu zřízení alespoň jedné vzorné školní zahrady (v podstatě ukázkové a vhodné pro instruktážní prohlídky učiteli i žáky z jiných škol), která by mohla poskytovat ostatním školám i sazenice, stromky a další vhodný materiál. V každém školním okresu měl být také zřízen zahradní výbor a byla stanovena i povinnost pořádání odborných doškolovacích kursů pro učitele.

Náklady na založení, zřizování a udržování školní zahrady byly opět charakterizovány jako součást věcného nákladu na každou školu. Školní zahrada měla sloužit k tomu, aby v ní žáci vlastním názorem a prací poznávali nejdůležitější užitkové, okrasné i jinak významné rostliny a byli poučeni o tom, jak se mají pěstovat a chránit. Semena, sazenice a rostliny vypěstované školou, kterých nebylo zapotřebí pro školní zahradu nebo výzdobu školní budovy, se měly rozdat žákům nebo darovat obci, okrašlovacím spolkům apod. Ostatní výtěžek školní zahrady – zejména výtěžek zelinářského a ovocnářského oddělení – náležel vždy polovinou jejímu správci, druhá polovina měla připadnout buď školní kuchyni, nebo měla být rozdělena mezi žactvo. Prodej čehokoliv ze školní zahrady nebyl v žádném případě povolen.

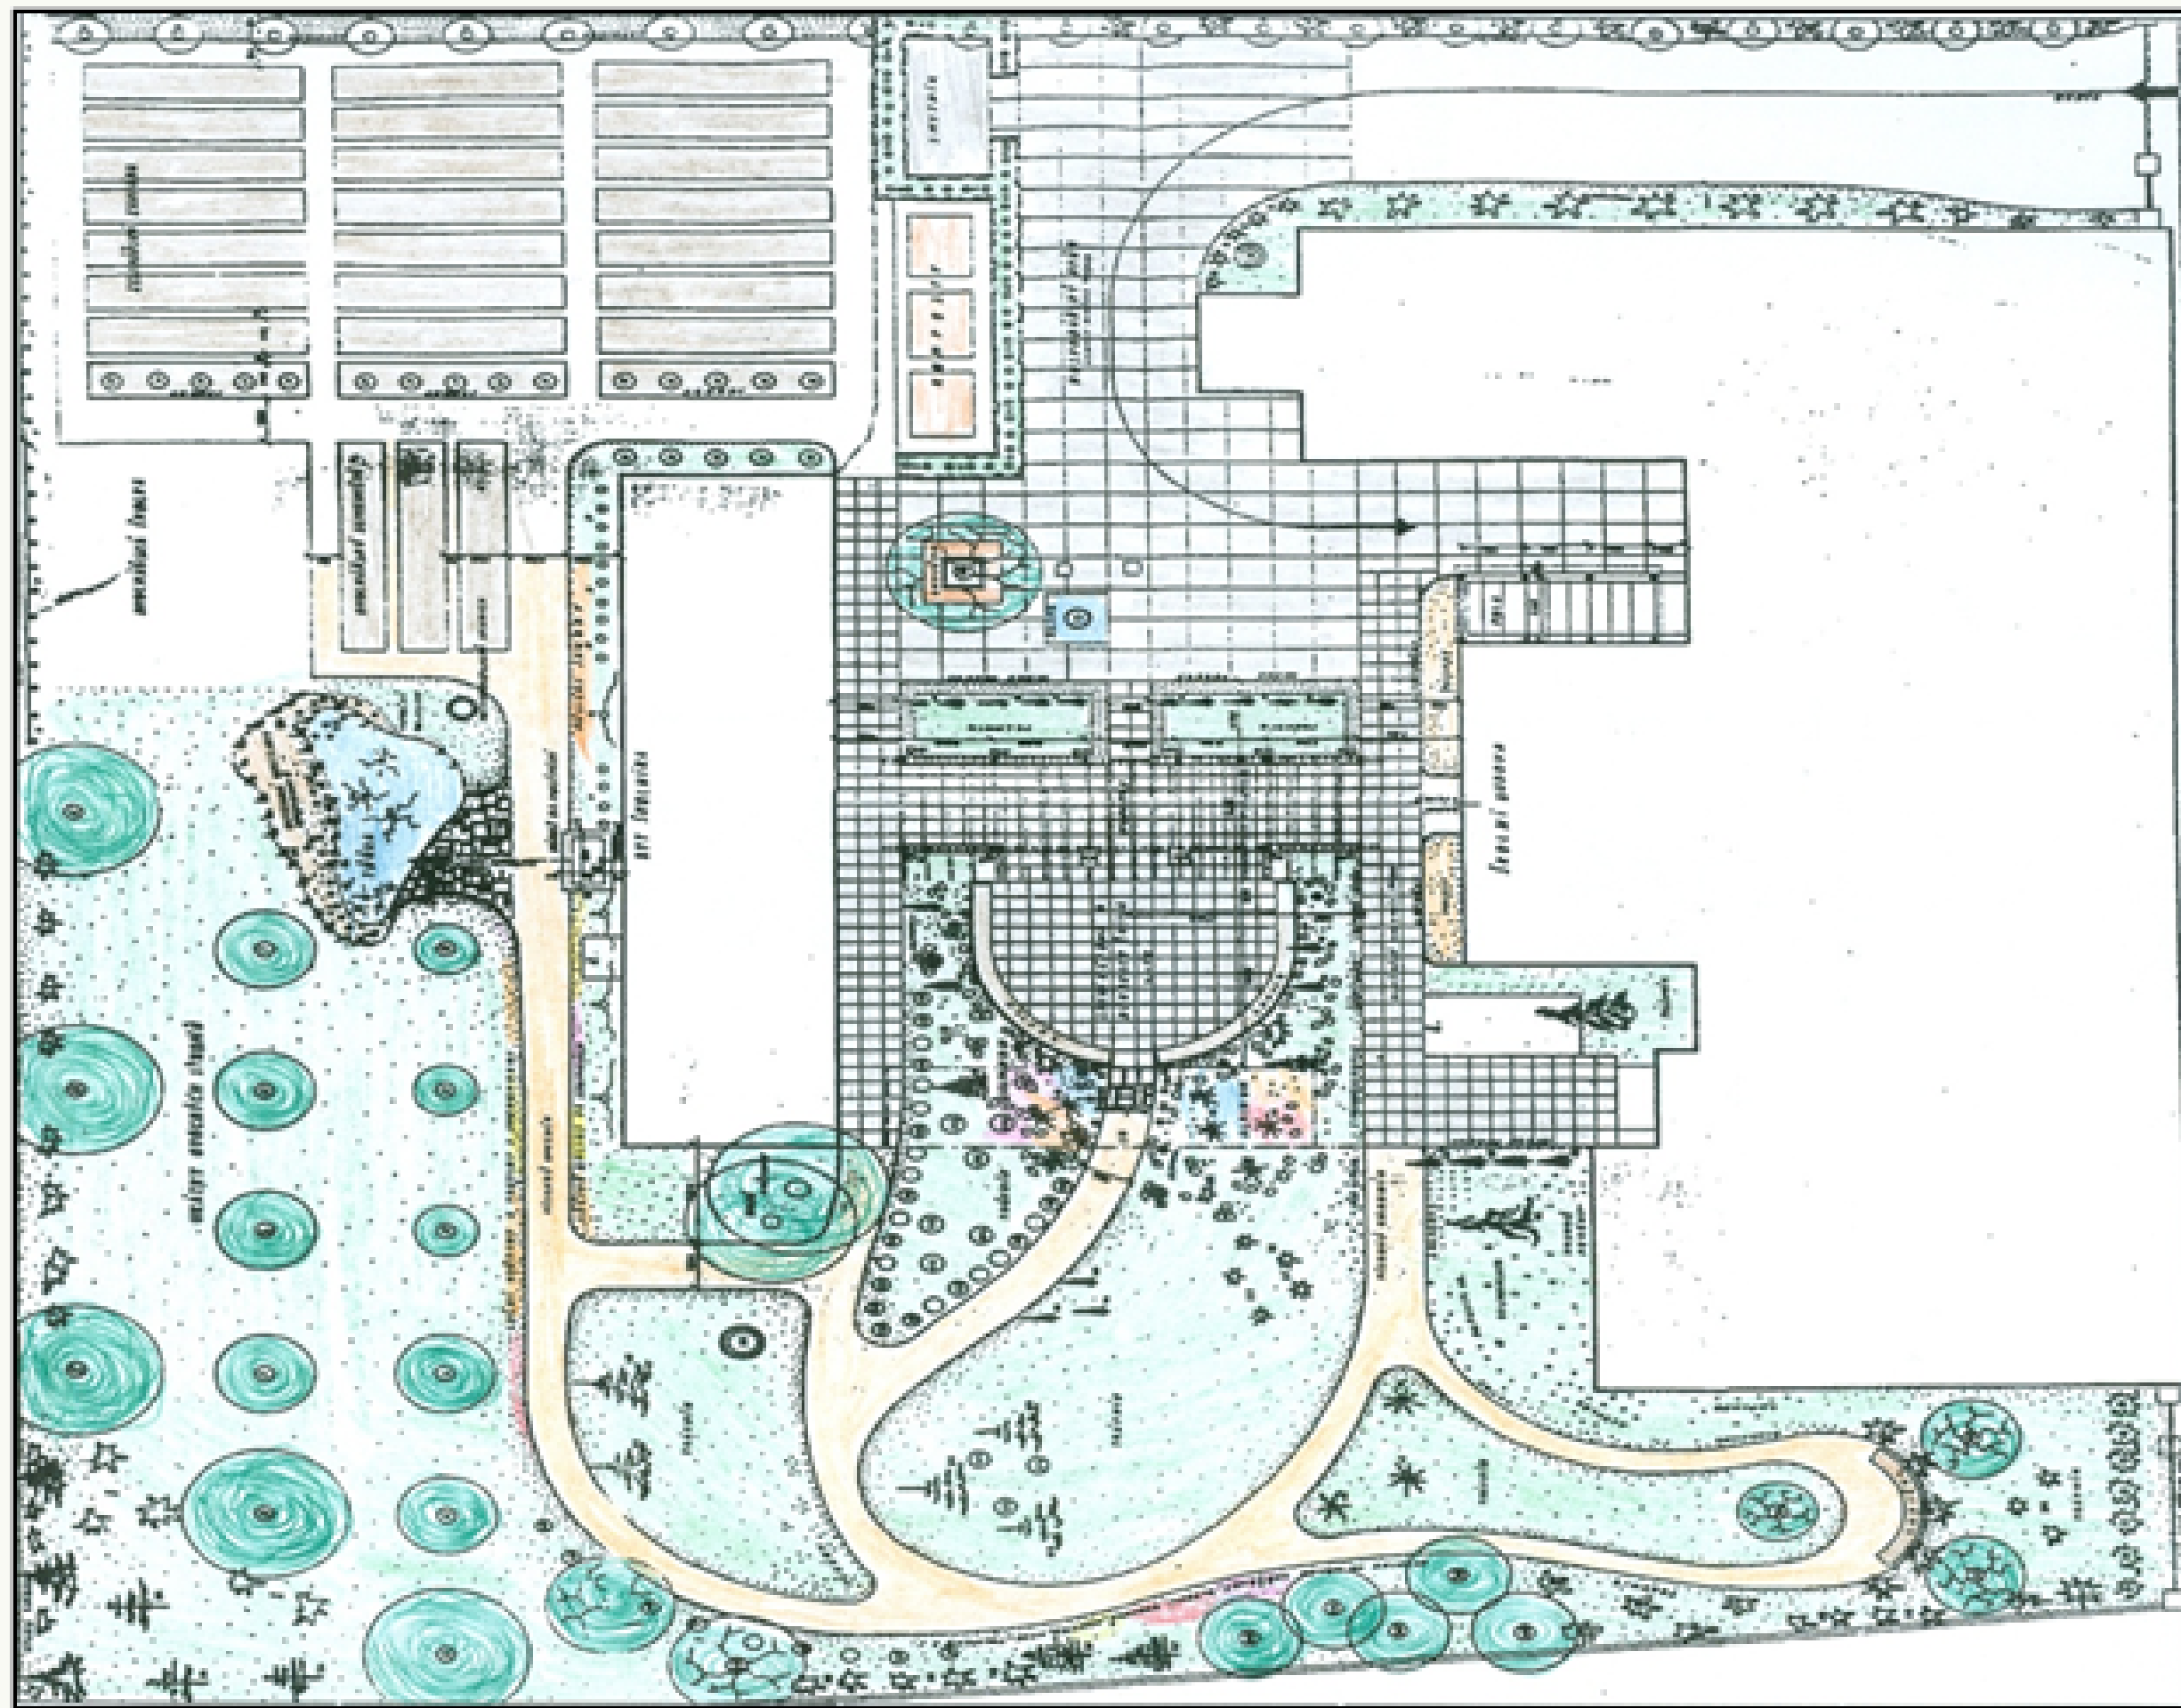


1943

Nákres školní zahrady



1962

Zahrada se školou

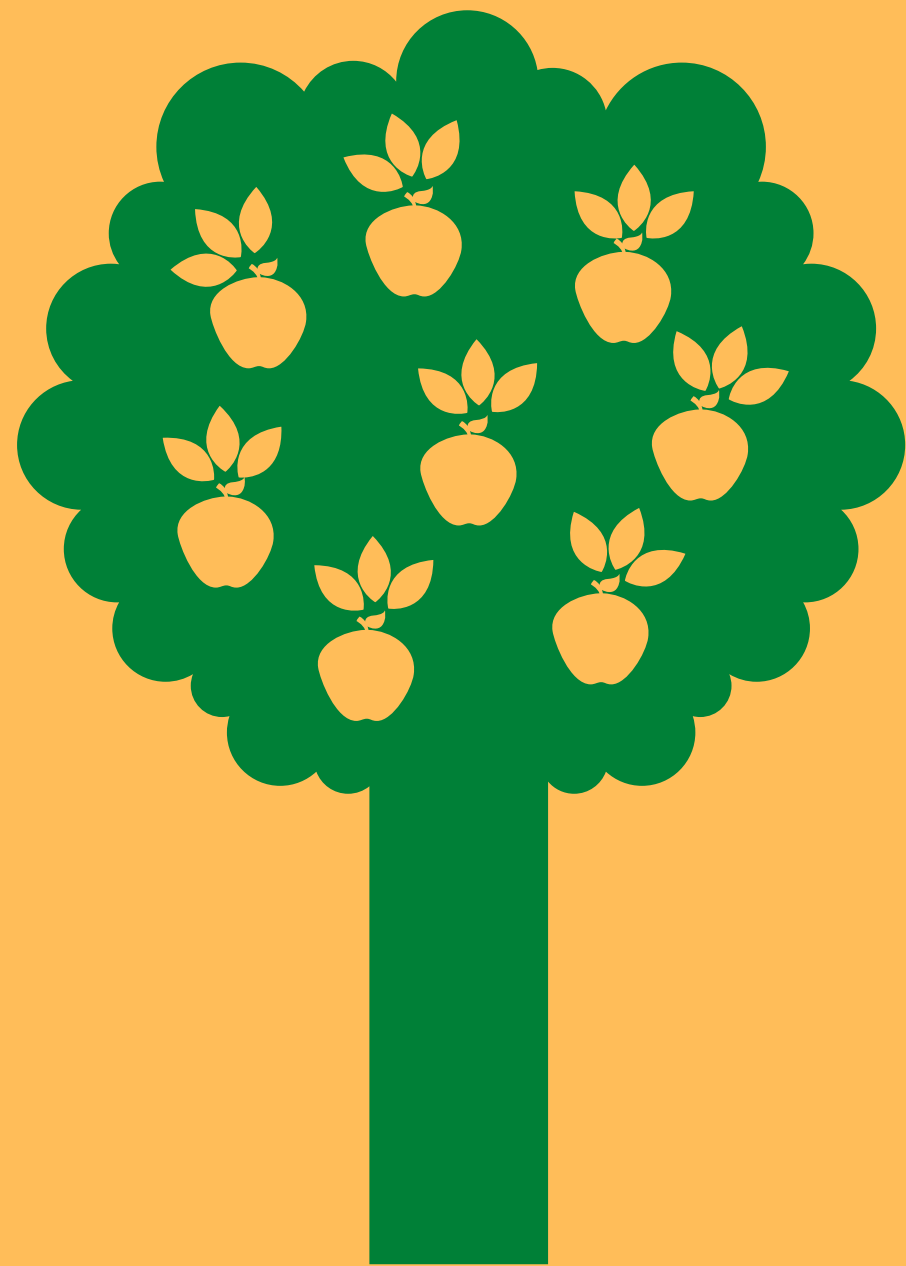

Původní zahradní domek




Práce na pozemku



1973 - 1977

Současný zahradní domek

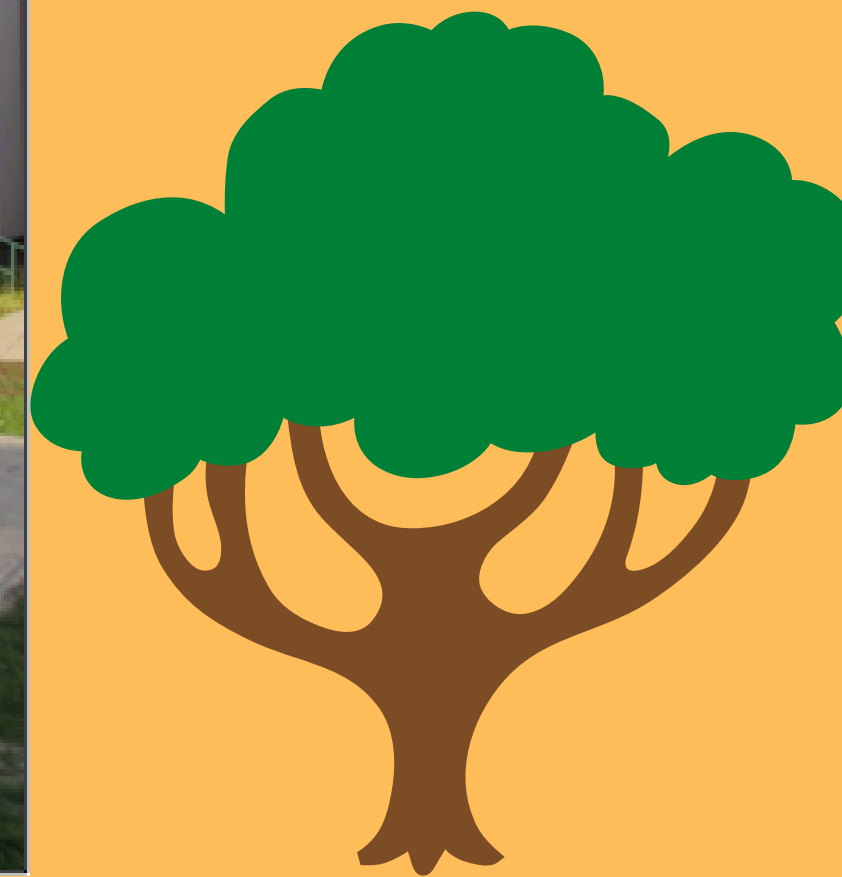



1996 - 1997
Využíváme
také skleník



2005

Pohled na školu s částí sadu



2018

Rekonstrukce interiéru zahradního domku



Pokusy o zřízení přírodní učebny

- 2008** - Rozvojový program MŠMT Podpora environmentálního vzdělávání ve školách
- 2017** - 1. výzva MŽP v rámci Národního programu Životní prostředí (č. 16/2017)
- 2019** - 2. výzva MŽP v rámci Národního programu Životní prostředí (č. 7/2019)



Cíle projektu Přírodní zahrada ZŠ Tyršova

- Zelená učebna

- přenesení výuky z interiéru školy do její zahrady
- přiblížení přírodních zákonitostí žákům přímo v terénu
- posílit vztah žáků k přírodě a životnímu prostředí
- posílit mezipředmětové vztahy
- získat místo k uskutečnění projektového vyučování
- využít místo ke komunitnímu setkávání (rodiče, veřejnost, okolní školy)
- rozvíjet pracovní dovednosti žáků (budou se podílet na údržbě a výsadbě zelené učebny během roku)
- využití učebny v odpoledních hodinách v zájmových kroužcích a také ve školní družině



Financování projektu

- celkové výdaje na projekt 1 035 000 Kč
- dotace ze SFŽP 500 000 Kč
- příspěvek zřizovatele 535 000 Kč




2021

Začínáme!



Plán nové zahrady

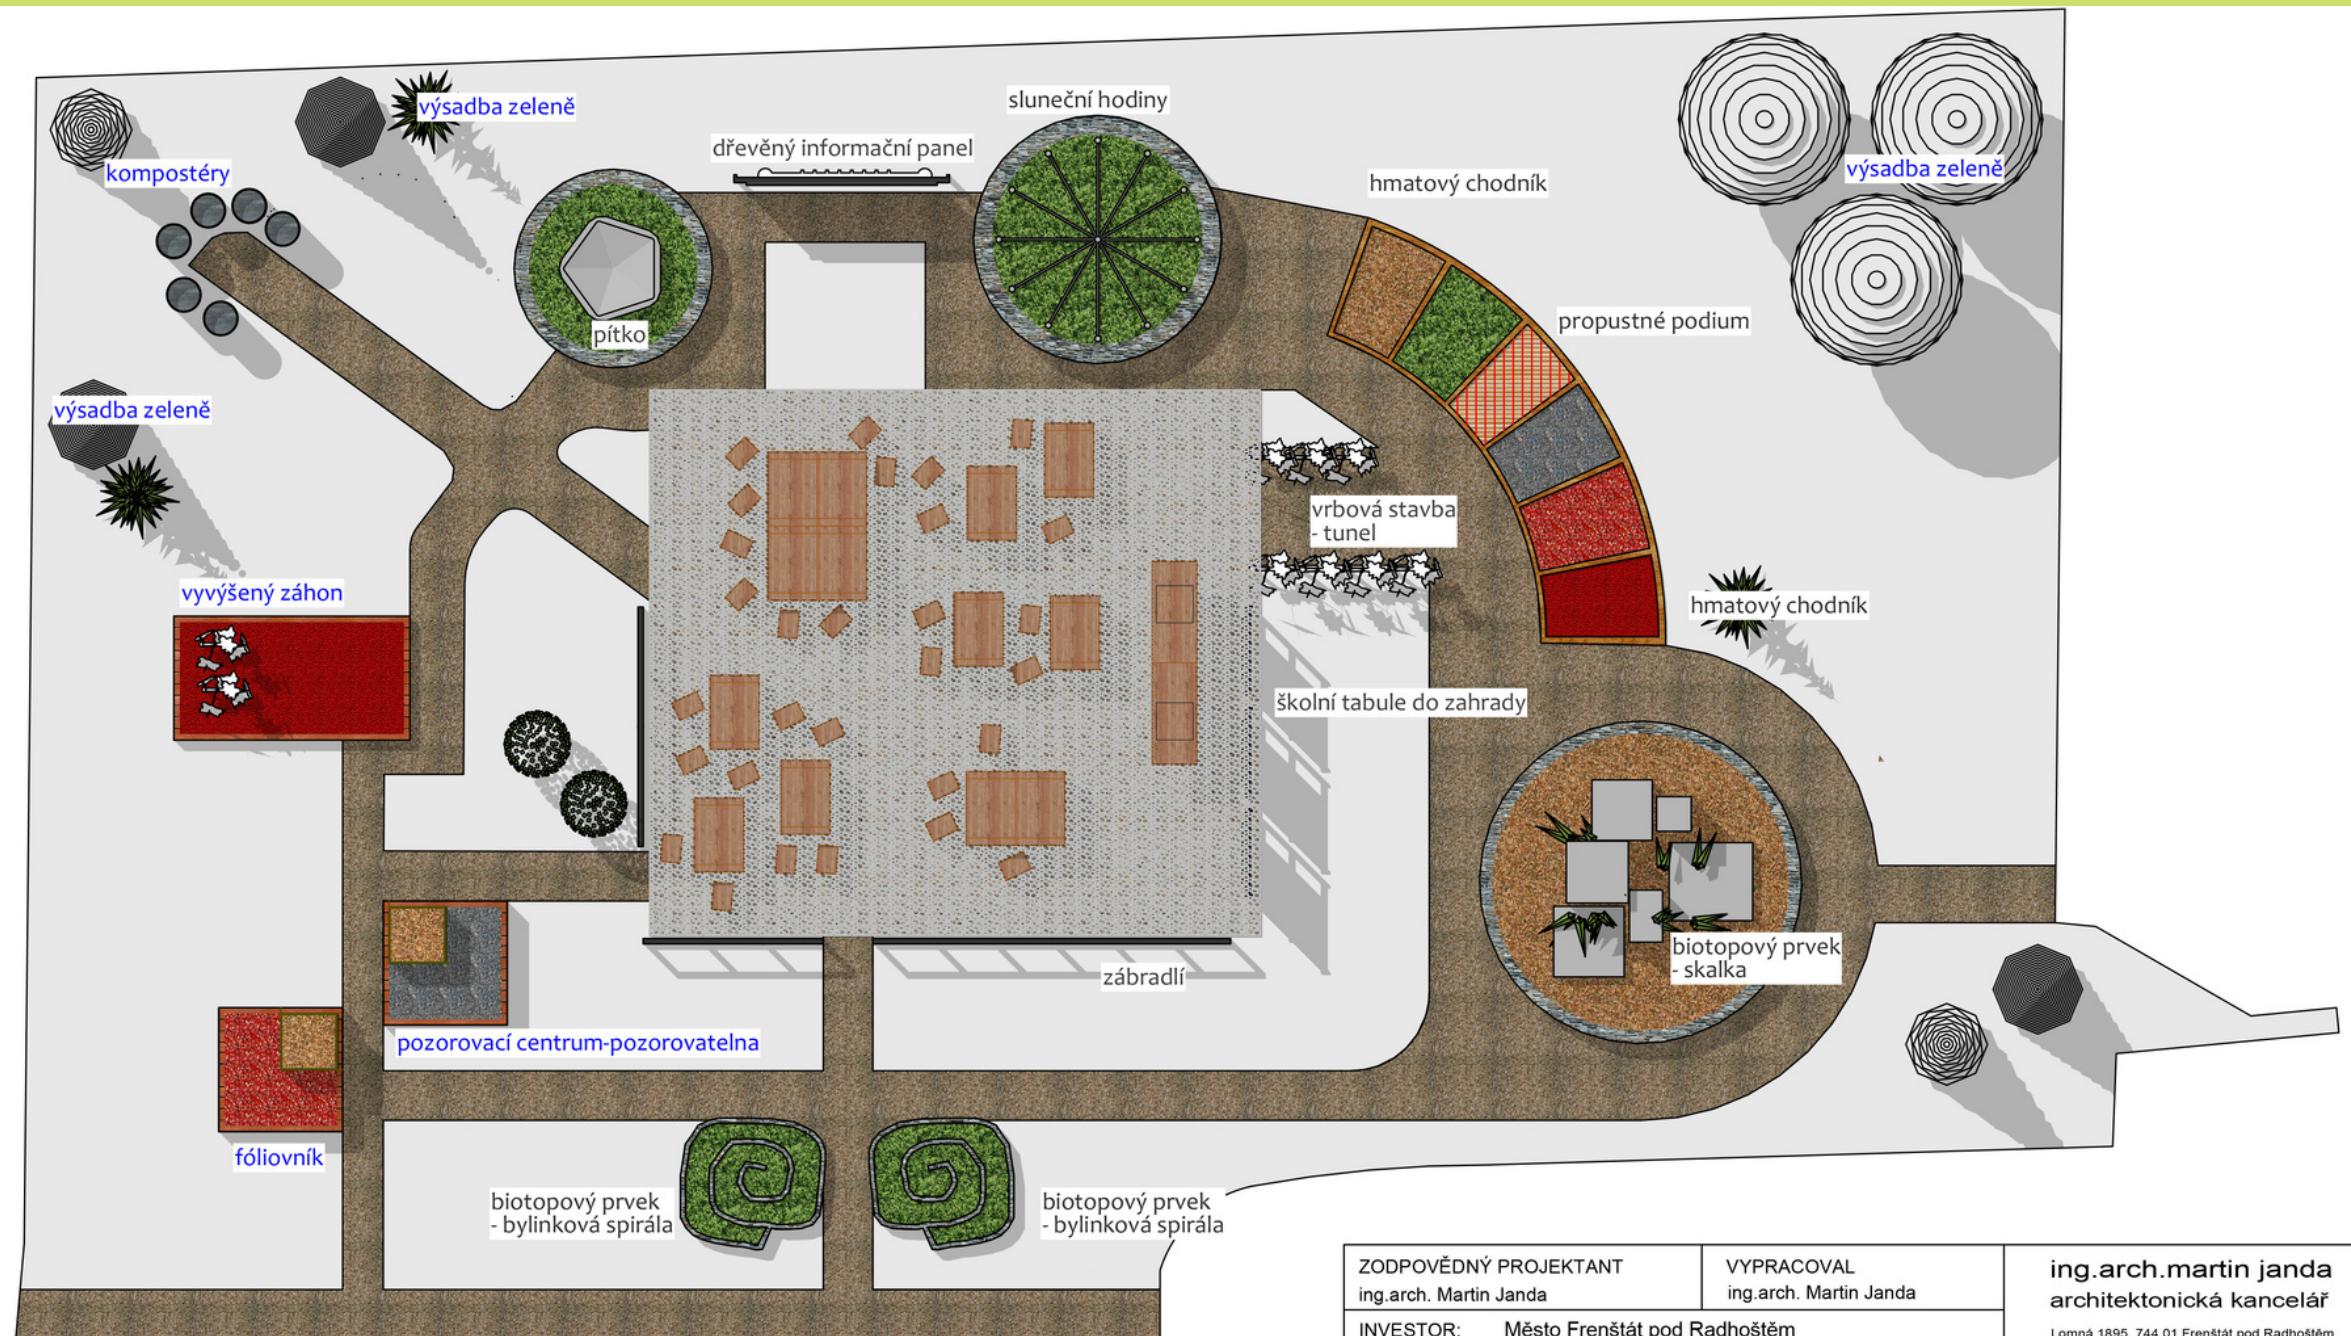

ZODPOVĚDNÝ PROJEKTANT ing.arch. Martin Janda	VYPRACOVAL ing.arch. Martin Janda	ing.arch.martin janda architektonická kancelář Lomná 1895, 744 01 Frenštát pod Radhoštěm tel. 558 631 134 www.jzarchitekti.cz	
INVESTOR: Město Frenštát pod Radhoštěm Nám. Míru 1, 744 01 Frenštát pod Radhoštěm		STUPEŇ	DUR/DSP
AKCE: „Zelená učebna“ při ZŠ Tyršova, v uzavřeném areálu školy ve Frenštátě pod Radhoštěm		MĚŘÍTKO	1 : 100
		DATUM	leden 2020
OBSAH	zelená učebna v rámci navrhované zahrady	Č. VÝKRESU	01






Co vše v nové zahradě najdeme?




- bylinková spirála
- skalka
- meteobudka
- vrbový tunel
- hmatový chodník
- sluneční hodiny
- pítko pro ptáky
- hřbitov odpadků
- vyvýšený záhon
- pozorovací centrum
- fóliovník
- vlastní učebna
- informační panel
- 7 nových listnatých a ovocných stromů


Původní školní zahrada

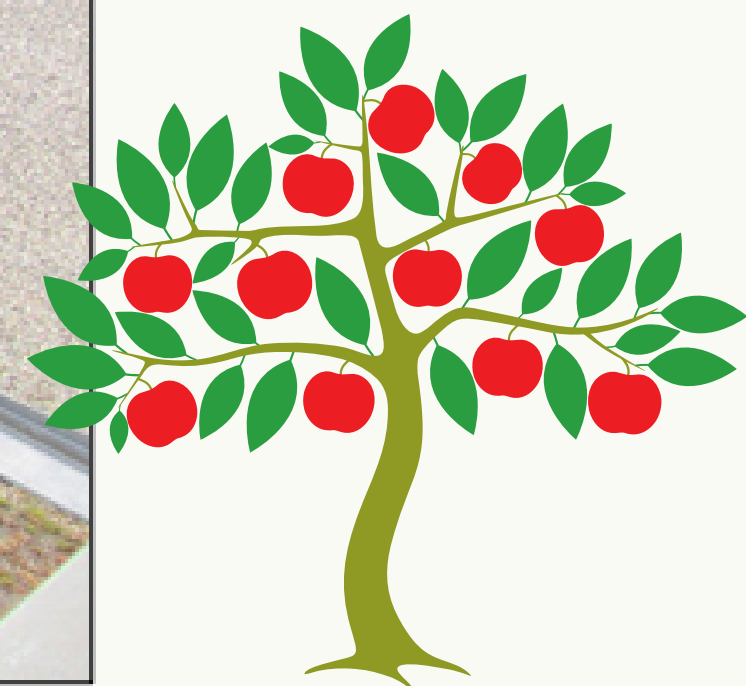

Školní sad od šaten

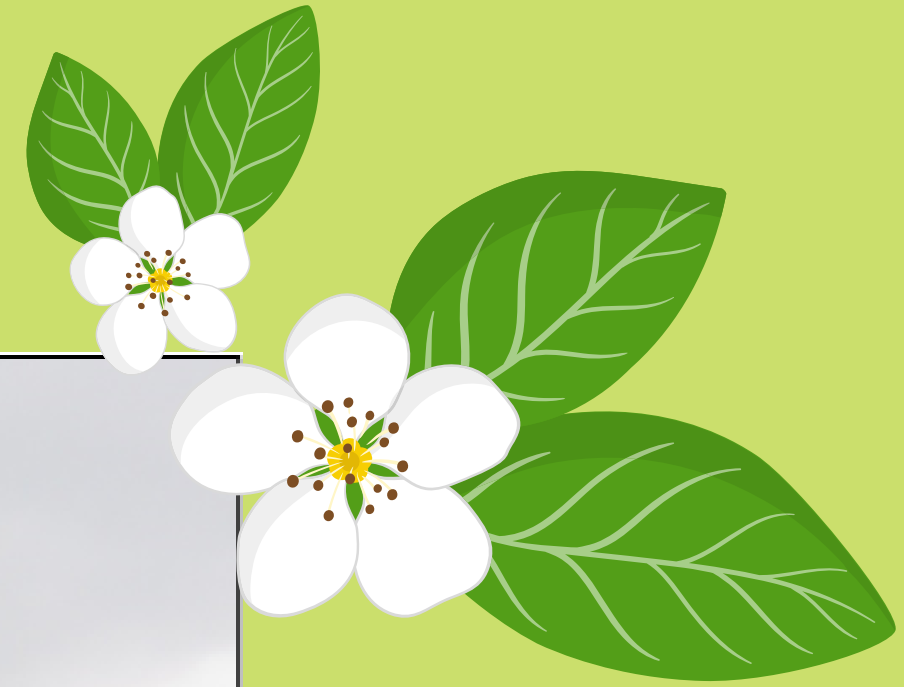

Kácení stromů

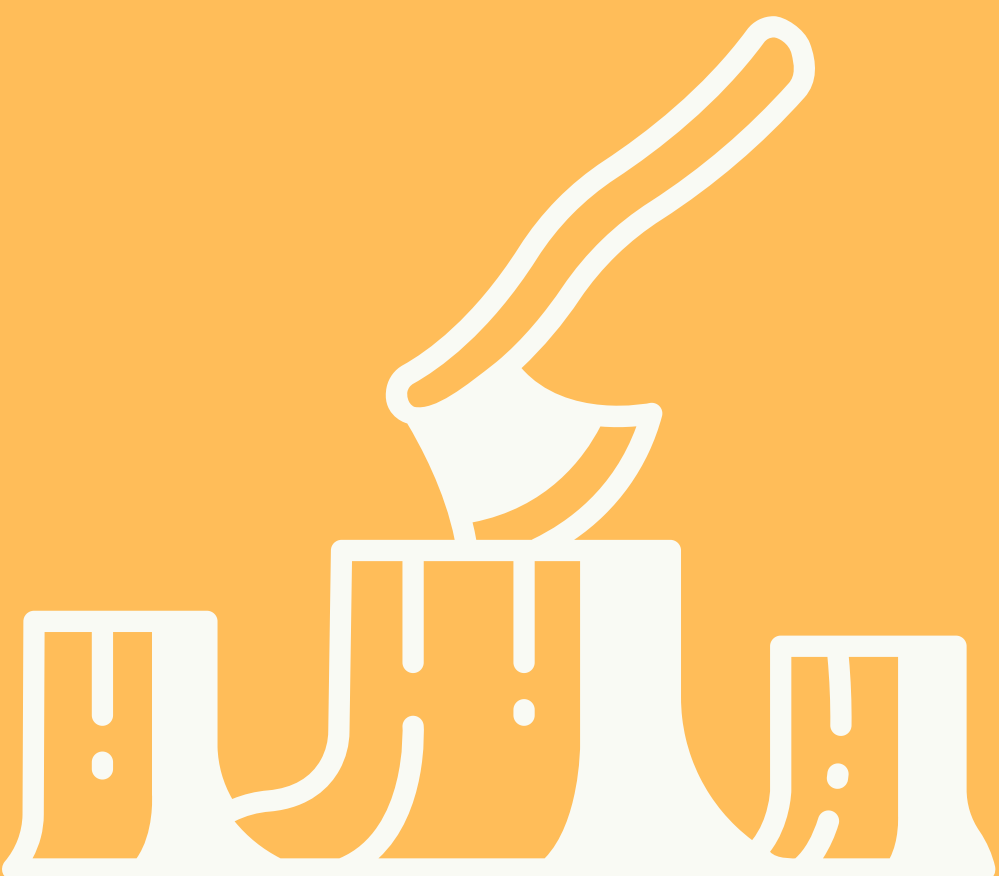


Práce pokračují



Stromy jsou pryč ...





Probíhají zemní úpravy

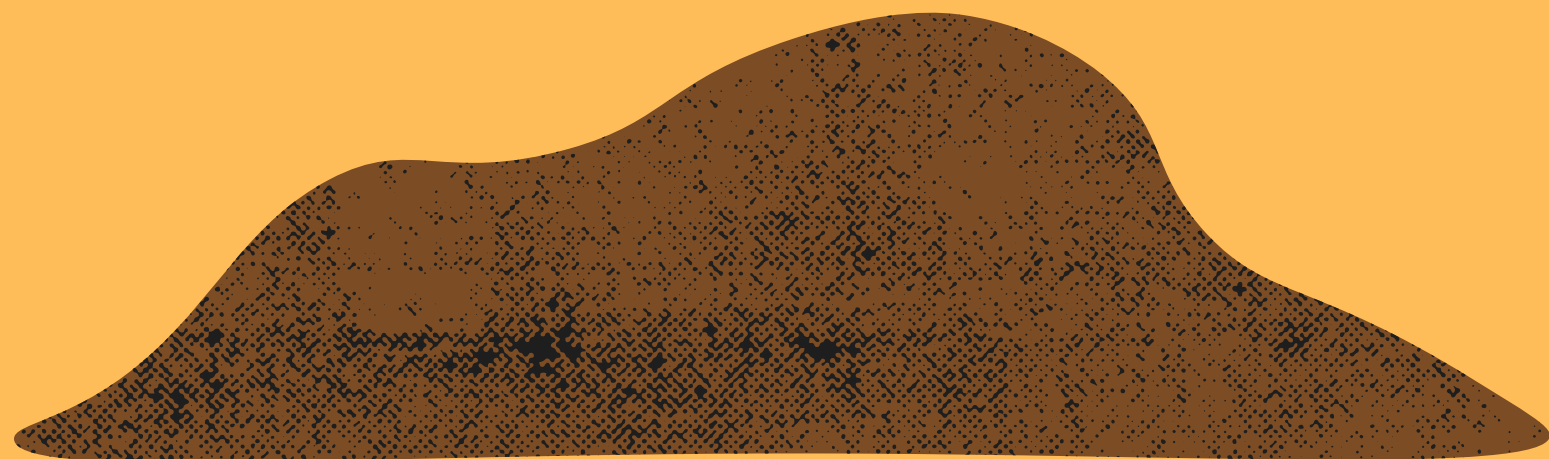

Dláždí se podlaha učebny



Práce končí

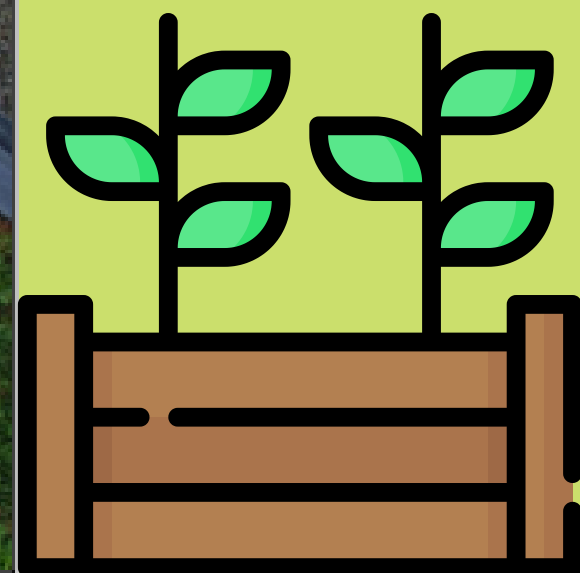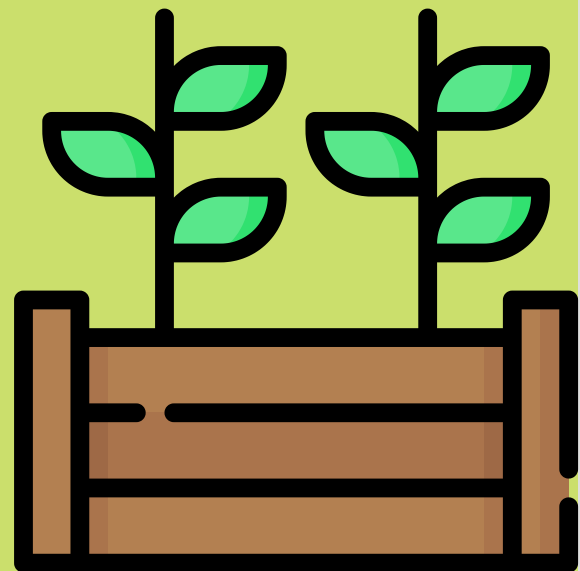

Zelená učebna už se zelená



Jak zahradu vidí slunce ...



... a jak ji vidí žáci



Starousedlík na návštěvě



Realizátor investiční akce

LAPY zahradnictví s. r. o.

Na Osiny 14/4, Dolní Těrlicko

- Ondřej Lasztowka
- Michal Pytlík





Poděkování

 **představitelům a zástupitelům města Frenštát pod Radhoštěm**

 **zástupcům Odboru investic a rozvoje MěÚ**

 **Ing. arch. Martinu Jandovi (autor projektu)**

 **realizující firmě**

